


# PLAN D'ACCES CHANTIER RD209

Echelle : 1/5 000ème

**NGE**

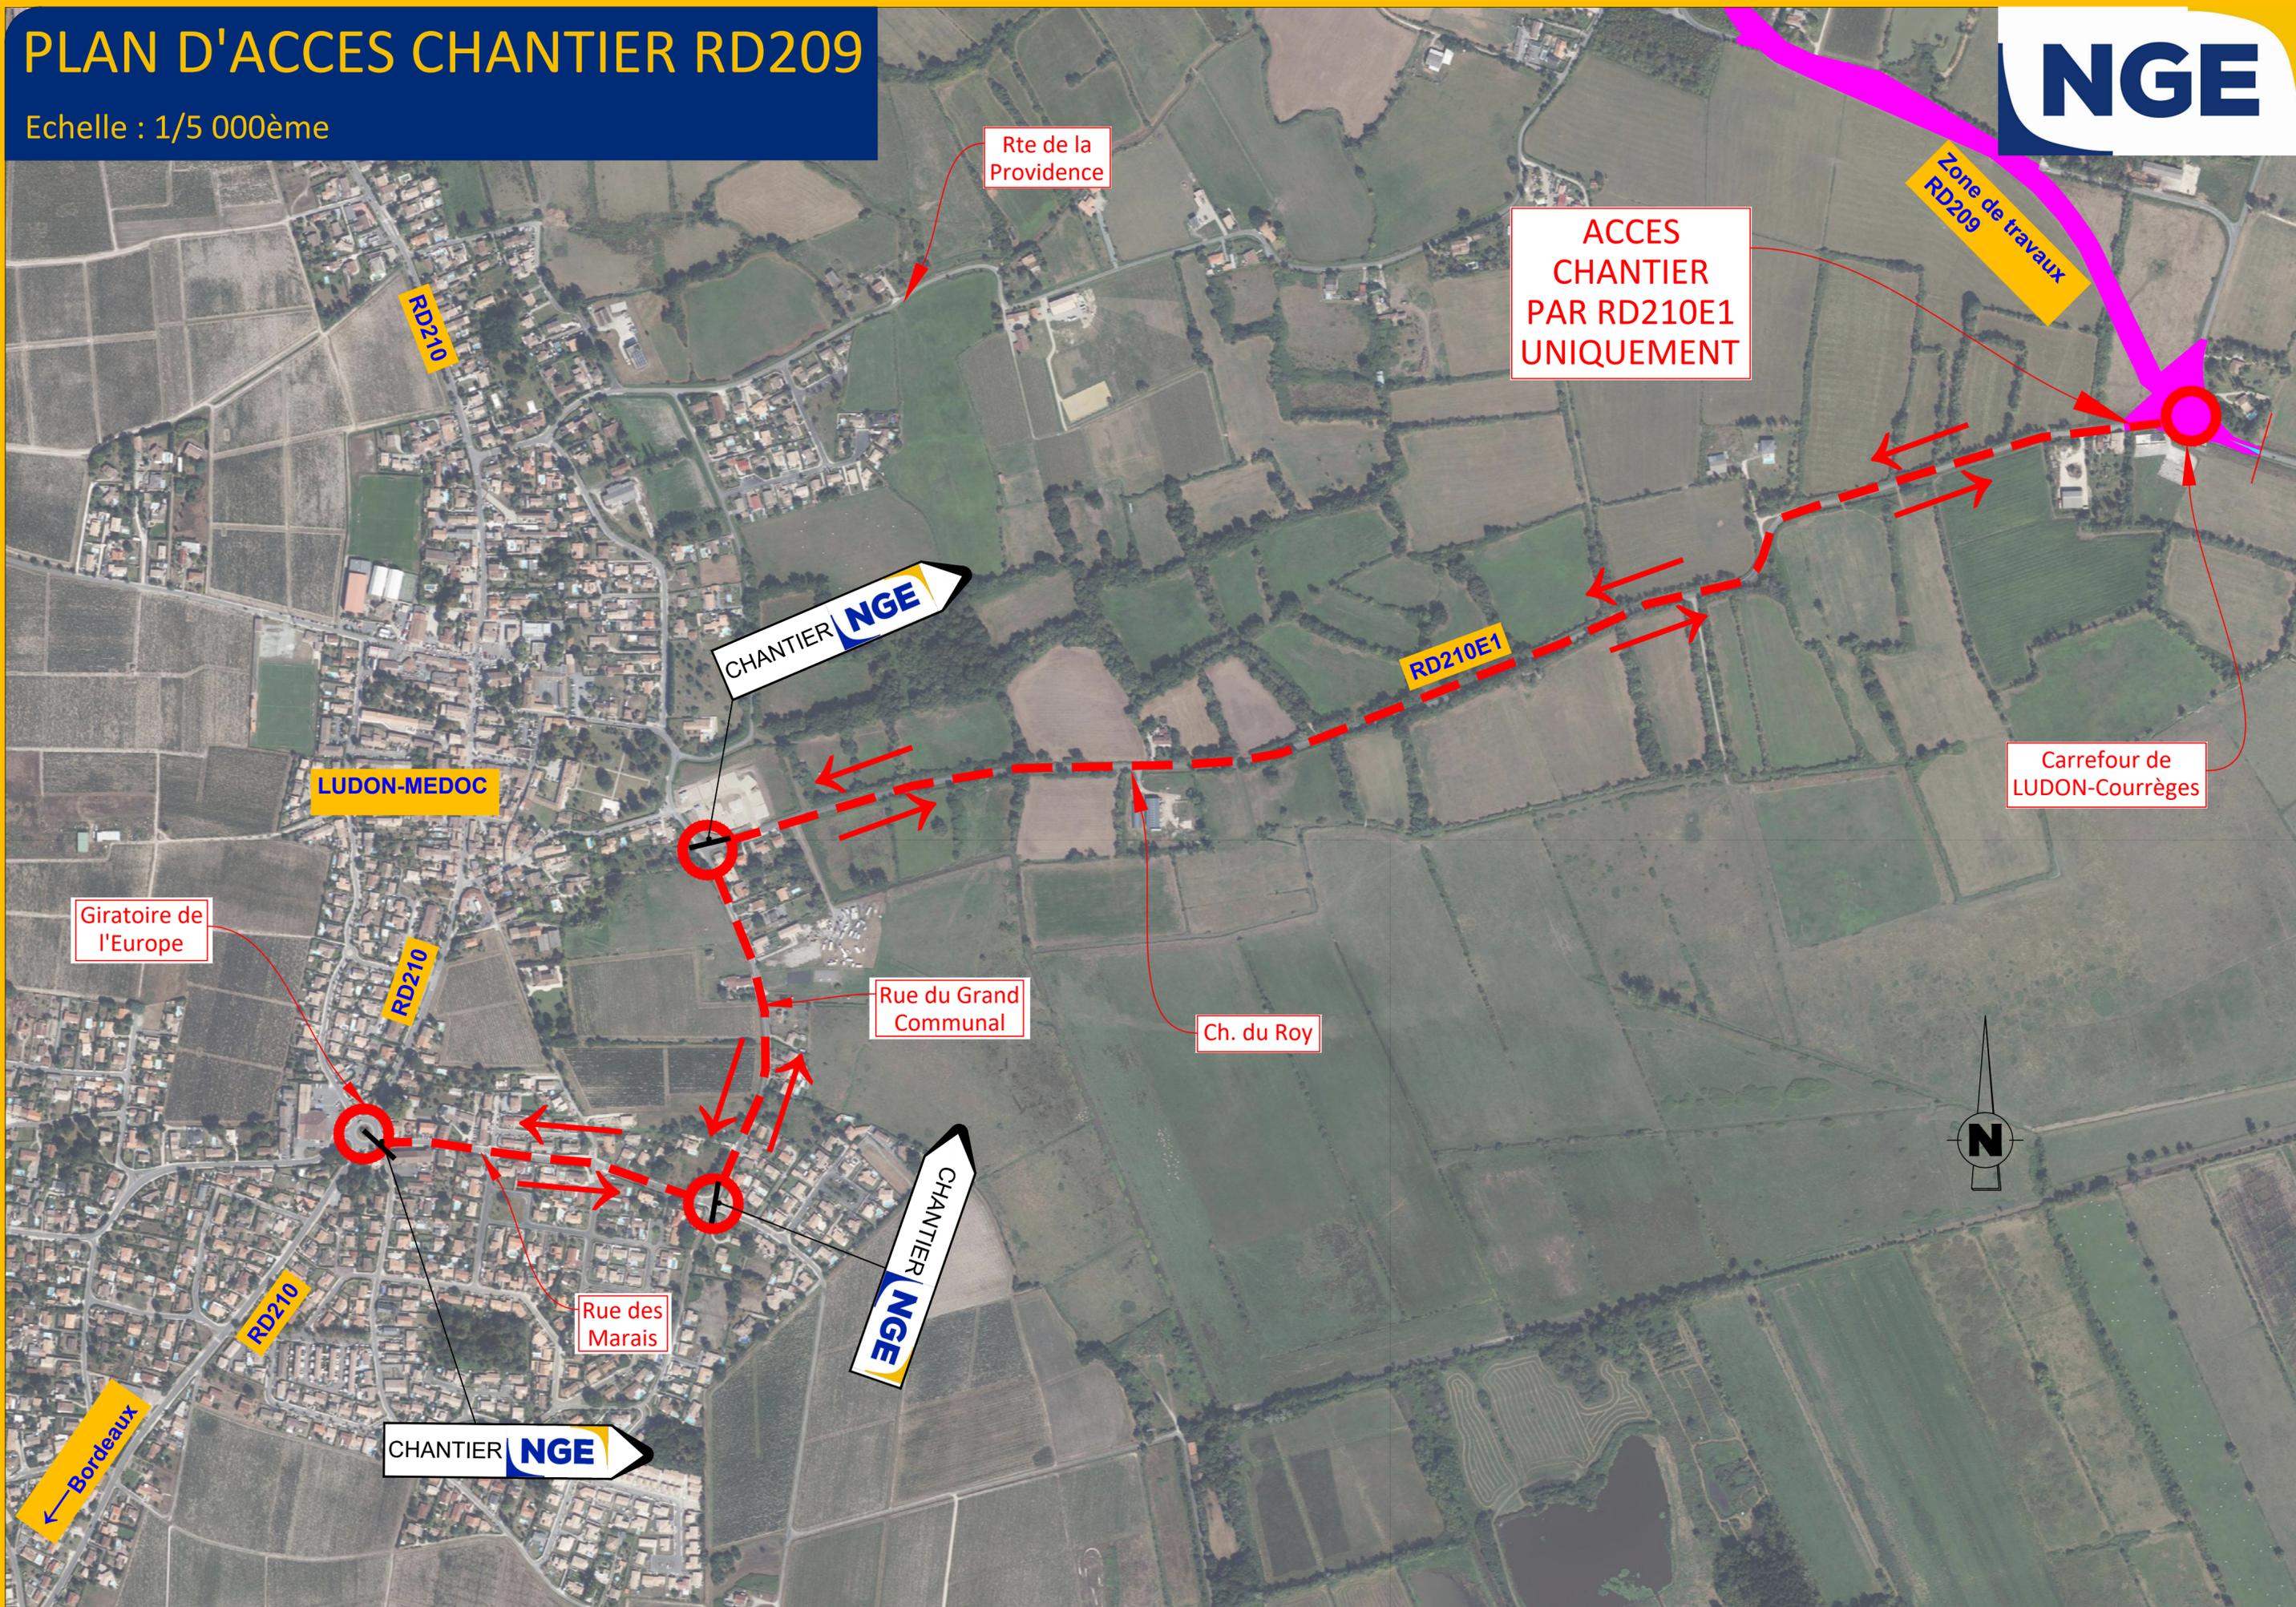

Rte de la Providence

ACCES CHANTIER PAR RD210E1 UNIQUEMENT

Zone de travaux RD209

Carrefour de LUDON-Courrèges

LUDON-MEDOC

Giratoire de l'Europe

Rue du Grand Communal

Ch. du Roy

Rue des Marais

CHANTIER NGE

CHANTIER NGE

CHANTIER NGE



← Bordeaux

RD210

RD210

RD210E1

RD210