


DP2. PLAN DE MASSE

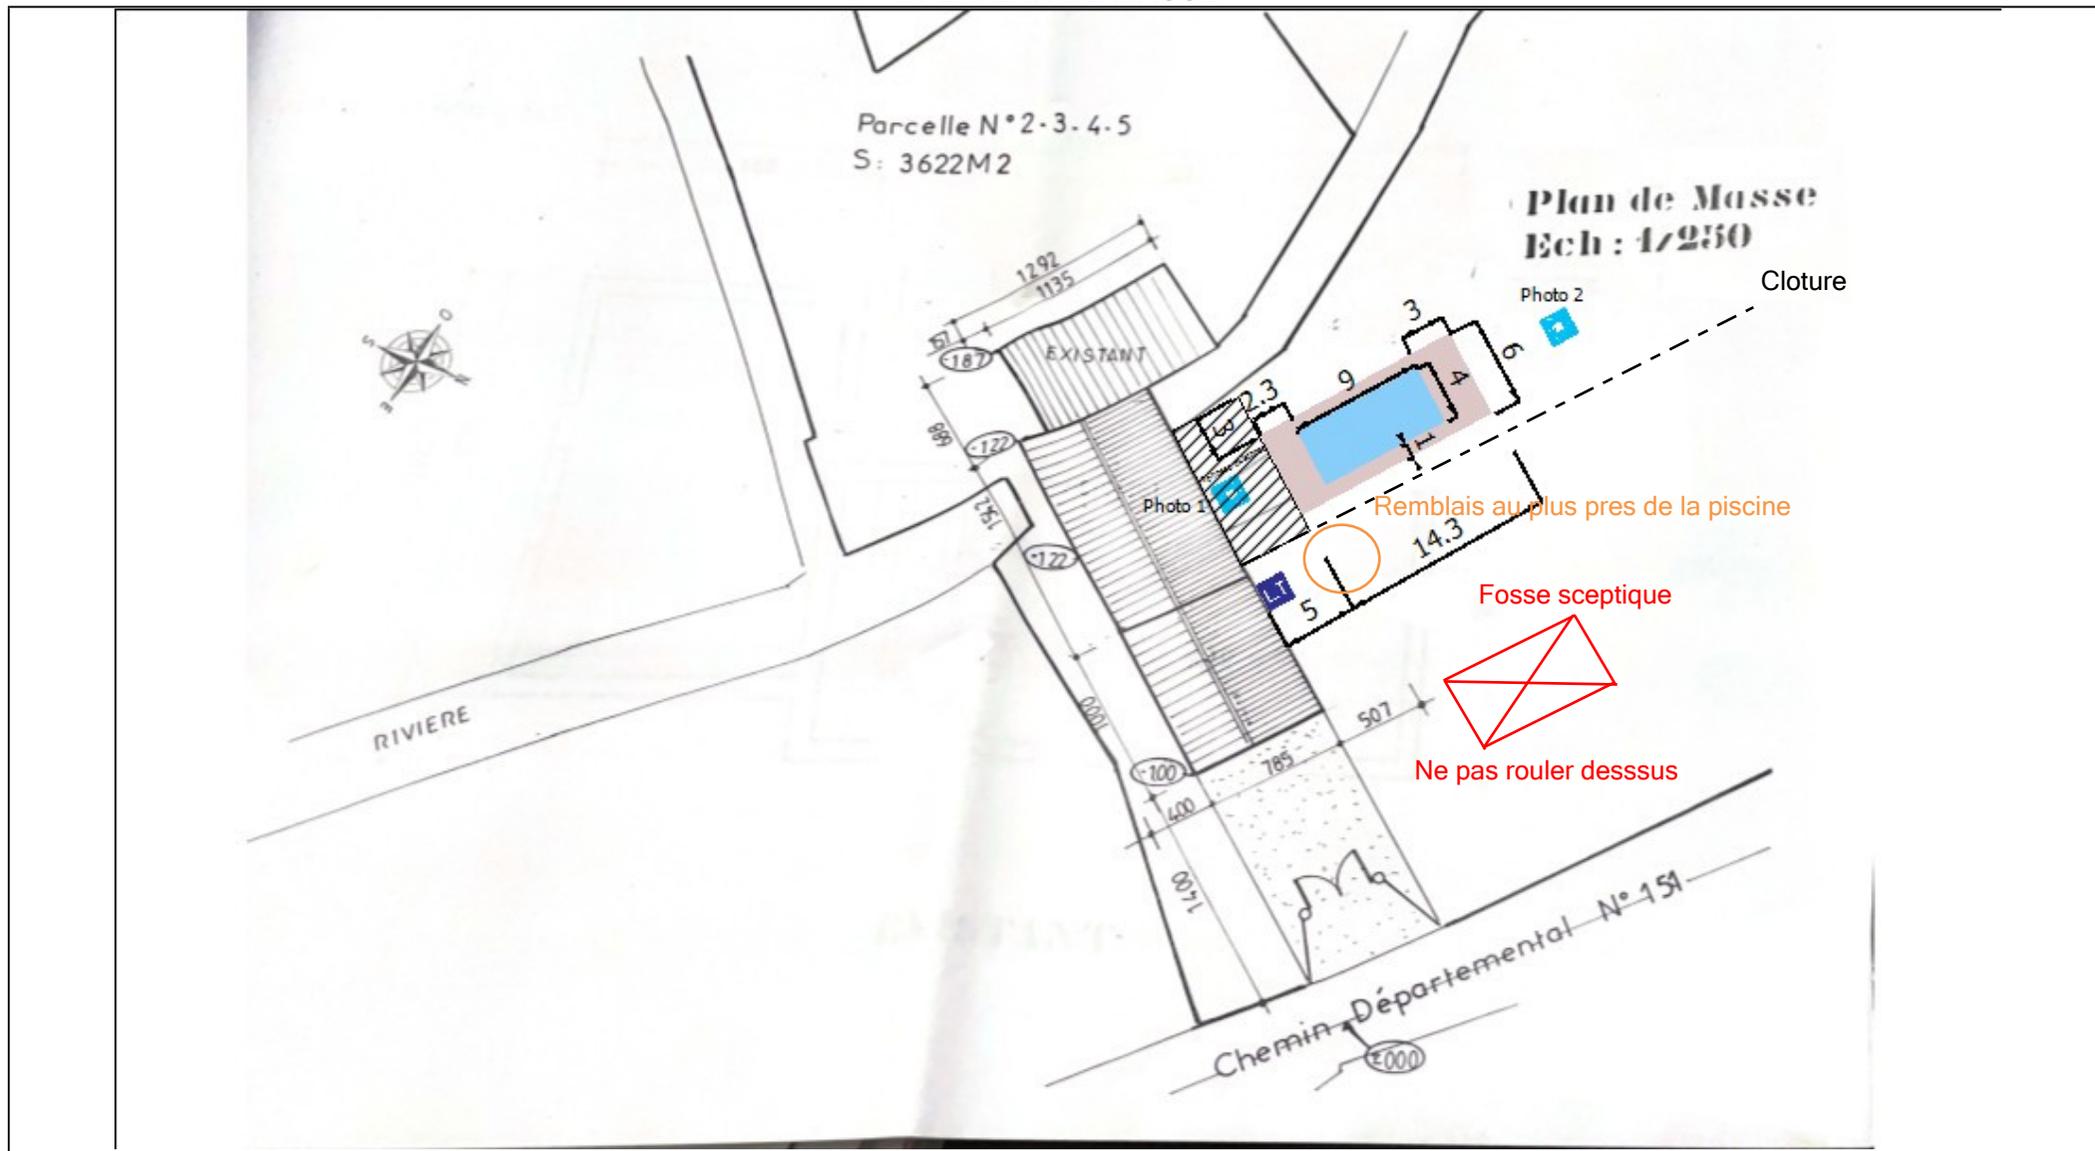

Document créé avec logyconcept3D © Logyline



CONSTRUCTION D'UNE PISCINE

PLAN DE MASSE

Mme. Baudy

0615478115

Echelle . 1/500

1 le moulin d'alville 16130 Verrieres