


Proudreed
FONCIEREMENT ACTIFS

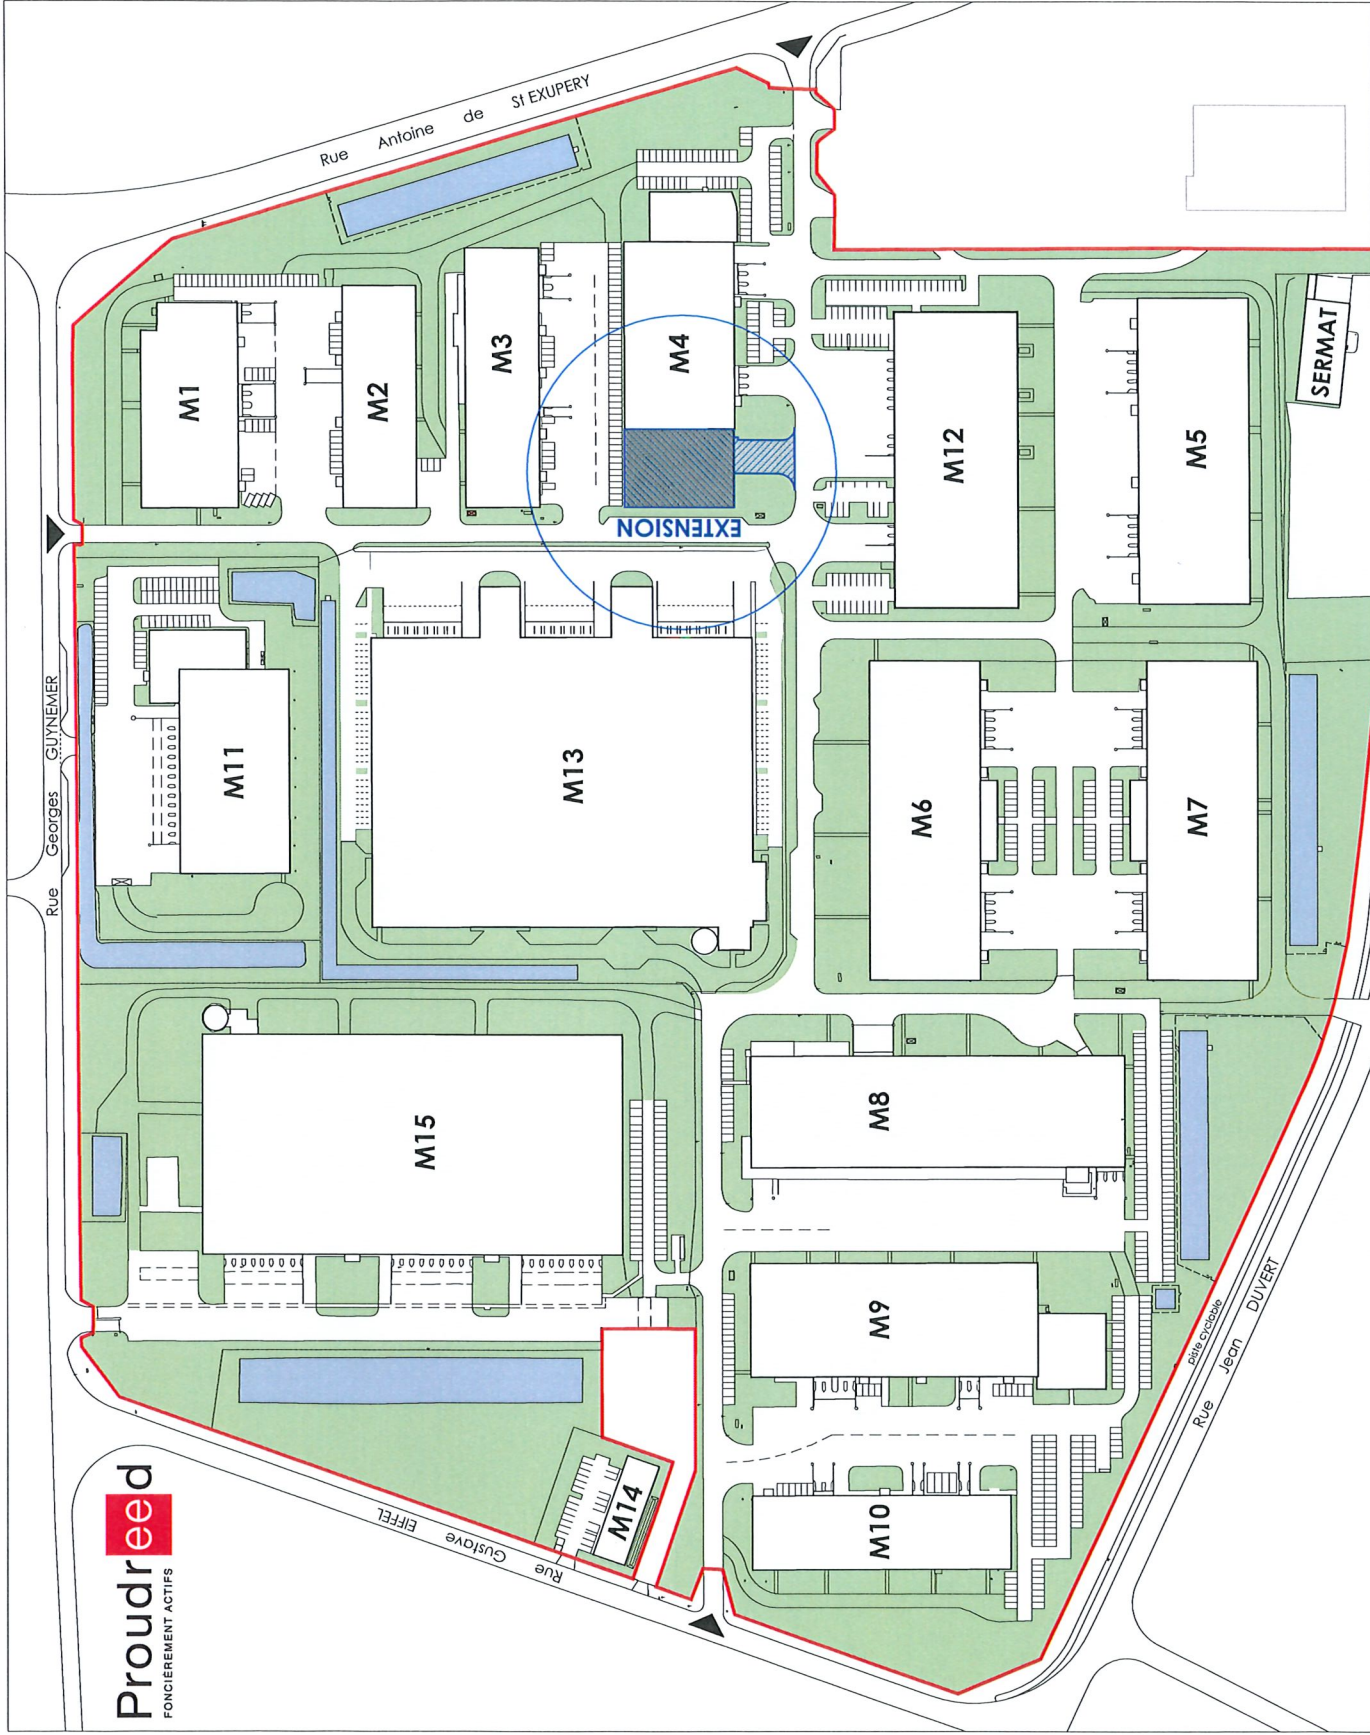

DCE

CHRISTOPHE REYNAL ARCHITECTE
SAS d'architecture - 06 62 42 79 15

M4 - EXTENSION

RINGMERIT EPSILON
7, rue de l'amiral d'estaing
75773 PARIS cedex 16

SITUATION

DATE : 23 11 2023

ECH : -