

Document harmonisé d'organisation des livraisons en sécurité - DHOL



F 48336 - RVB EN SUITE RAPIDE (LOT 2) ENTRE LES GARES DE TALENCE ET LAMOTHE


Ce document fait référence à la recommandation R476



DHOL : VERSION : 1

13/09/2021

Fonction	Identification	Représentant	Tél	Fax – E-Mail
Maître d'Ouvrage	SNCF RESEAU DGII – DZI Atlantique Agence Projet Nouvelle Aquitaine Immeuble Le Spinnakers 17 rue Cabanac – CS 61926 33081 BORDEAUX CEDEX	M SOTERAS	06 70 26 98 24	sylvain.soteras@reseau.sncf.fr
Chef de Projet Suite Rapide NA	SNCF RÉSEAU Direction Générale des Opérations et de la Production Direction Industrielle des Projets de Régénération 18 rue Dunkerque 75010 PARIS	M SERRANO	06 11 66 78 68	jean-emile.serrano@reseau.sncf.fr
Maitrise d'œuvre travaux SR	SNCF RÉSEAU INFRALOG NATIONAL 17 rue du 11 Novembre 14000 CAEN	M. NEVEUX	07 76 19 46 55	olivier.neveux@reseau.sncf.fr
Responsable base arrière	TRANSALP RENOUVELLEMENT 11 Rue de la Croix Blanche 77310 PRINGY	M CLAIN	06 99 06 08 54	p.clain@tr77.fr
Coordonnateur SPS	SNCF RESEAU DGII – DZI Atlantique Pole CSPTS 3, pont du Guit 33077 BORDEAUX CEDEX	M. VIDAL	06 09 57 24 14	didier.vidal@reseau.sncf.fr

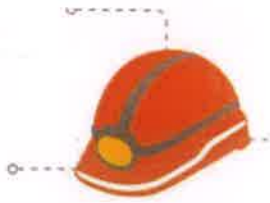

Document harmonisé d'organisation des livraisons en sécurité - DHOL





1 REPRESENTANTS DES SITES DE LIVRAISONS

Voir plan § 4

2 PARTIE A REMPLIR PAR LE CSPS

SITE DE LIVRAISON	
Adresse chantier : La base se situe : Voir plan § 4	Coordonnées GPS : Voir plan § 4
Contraintes horaires de livraisons : Horaires à définir entre MOE/Entreprise	Moyens mutualisés de levage et manutention : Pas de moyens mis à disposition
Autres renseignements utiles (contraintes administratives...) : Présence de risque ferroviaire : voies de service	Quai de chargement : Non

3 PARTIE A RENSEIGNER PAR LE CLIENT (ENTREPRISE DU BTP)

RENSEIGNEMENT	
Entreprise concernée : 	Adresse : 
Coordonnées Réceptionnaire :	TRANSCO Sarl au capital de 277 500 € P. Toinny (Groupe Bascandes) CHAMPLANC 16370 CHERVES RICHEMONT Siret 312 974 751 00017 - A3-1941 B Tél: 05 45 83 24 11 Fax: 05 45 83 11 70
Plages horaires de livraisons :	Présence d'un chef de manœuvre :
Distance maxi de la zone de chargement au camion :	Hauteur maxi de la zone de chargement au camion :
Charge utile de la recette à matériaux (le cas échéant) : kg	
Appareil de levage utilisé pour l'opération (à la charge du fournisseur ou présent sur le chantier) :	Type :
Autres renseignements utiles :	



Document harmonisé d'organisation des livraisons en sécurité - DHOL




4 PLANS DES SITES DE LIVRAISON

Longitude	Latitude	N_PRS	Commentaires	Adresse
-0.132594	45.03320 1	PRS 29	Base Arrière de COUTRAS	Bd de l'Hippodrome, 33230 COUTRAS
-0.160924	45.01505 8	PRS 30	Base Arrière La Ballastière	D674, 33910 SABLONS
-0.964077	43.82135 6	PRS 31	Base Arrière de LALUQUE (Face à la gare de LALUQUE)	Route de l'Océan 40465 PONTONX-SUR-L'ADOUR



BASE DE TRAVAUX DE LA BALLASTIÈRE 33910 SABLONS

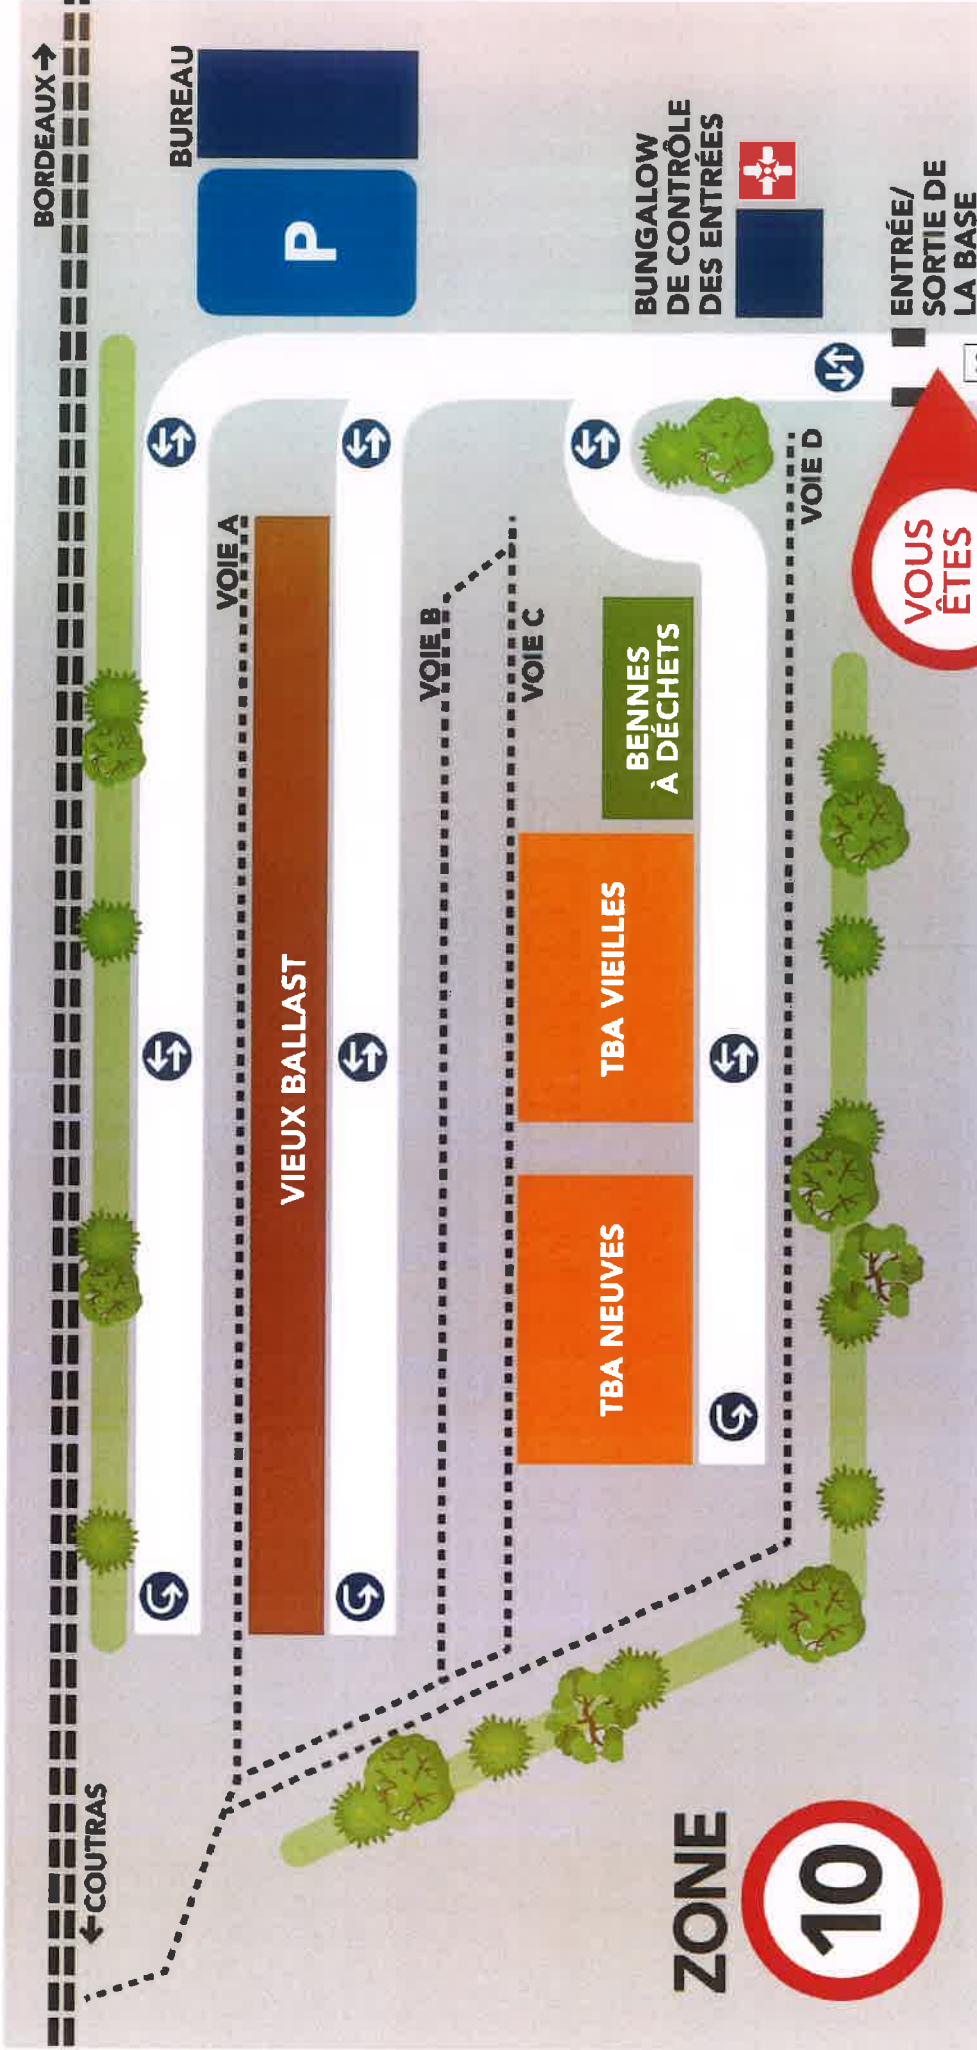

← COUTRAS

D674


BORDEAUX →



ACCÈS INTERDIT AU PUBLIC



BASE DE TRAVAUX DE COUTRAS - 33230

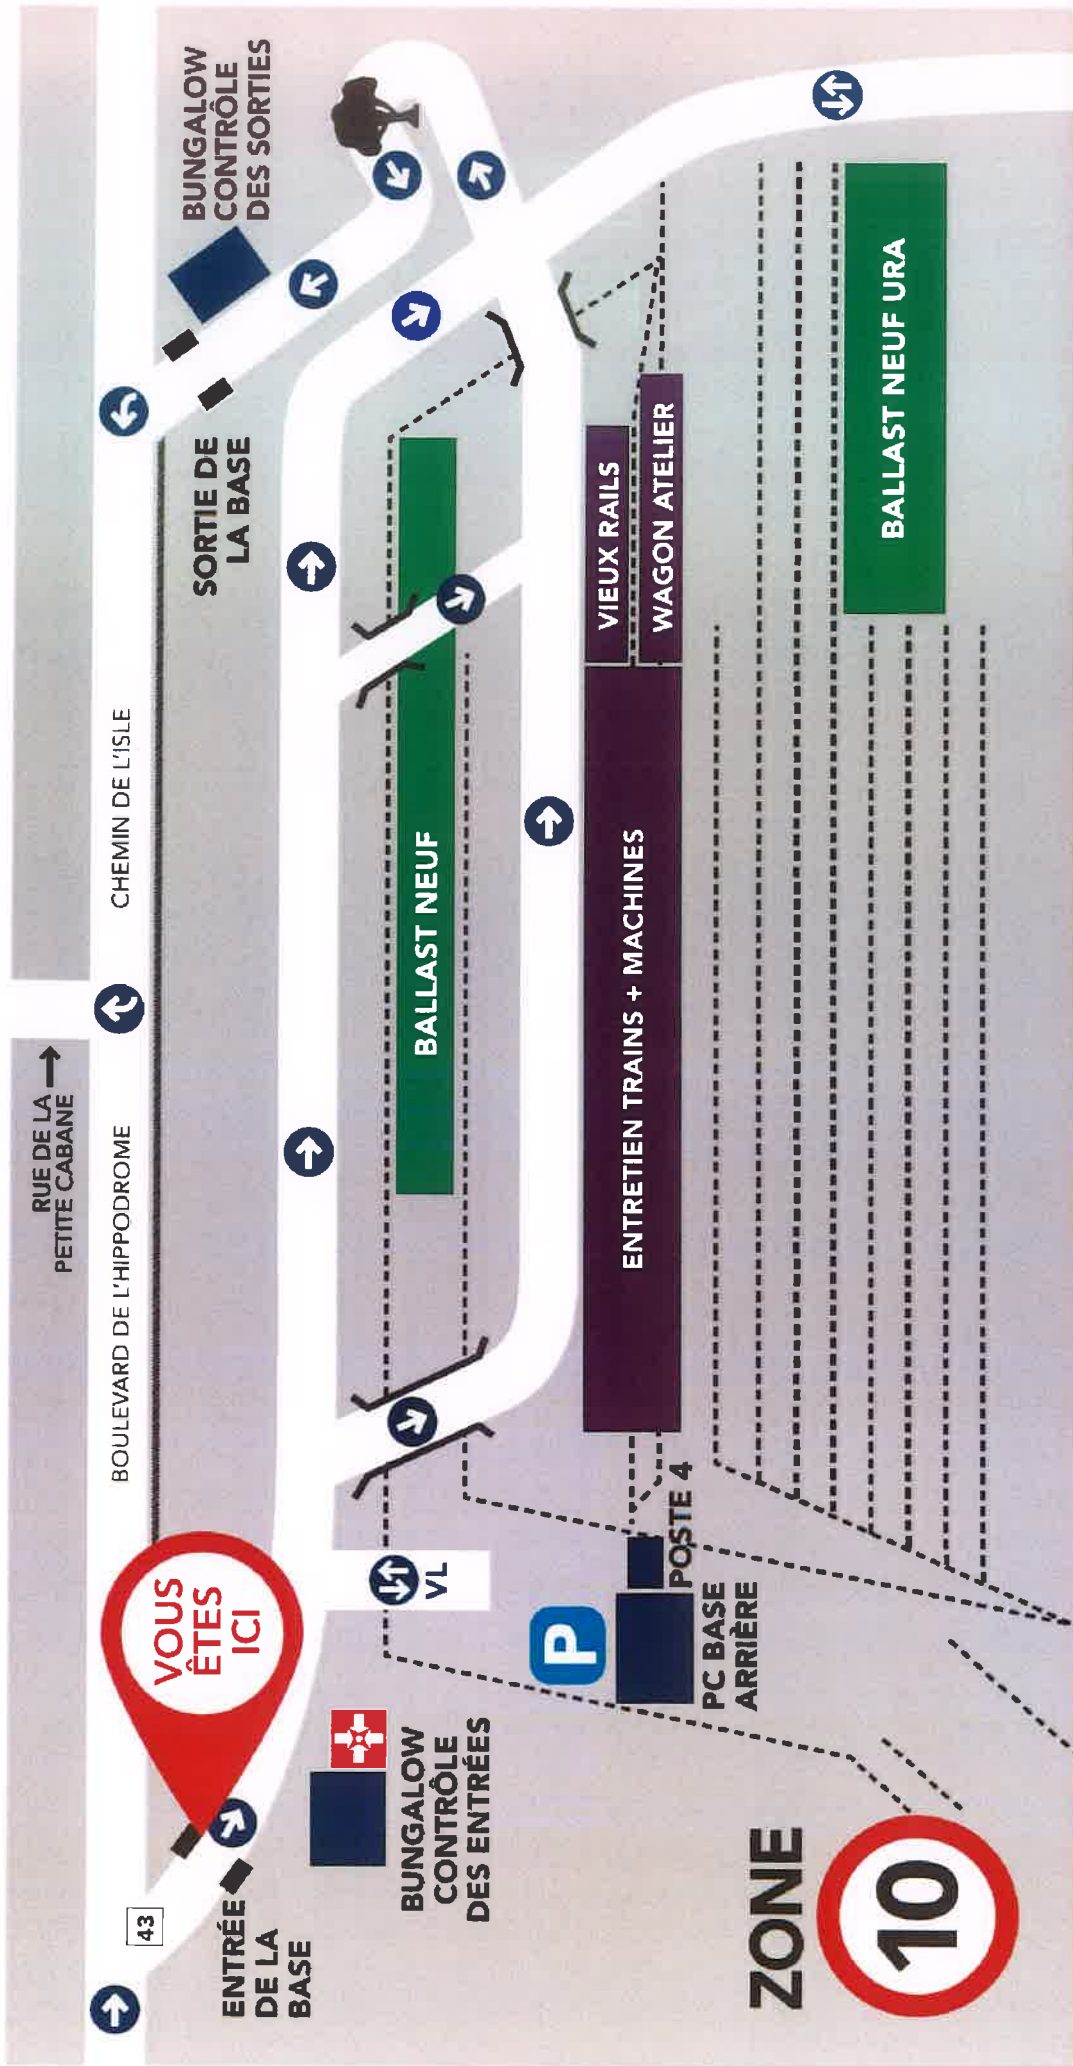


-
-
-
-
-
-
-
-
-
-
-
-
-
-
-
-
-
-
-
-
-
-
-
-



ACCÈS INTERDIT AU PUBLIC



BASE DE TRAVAUX DE LALUQUE

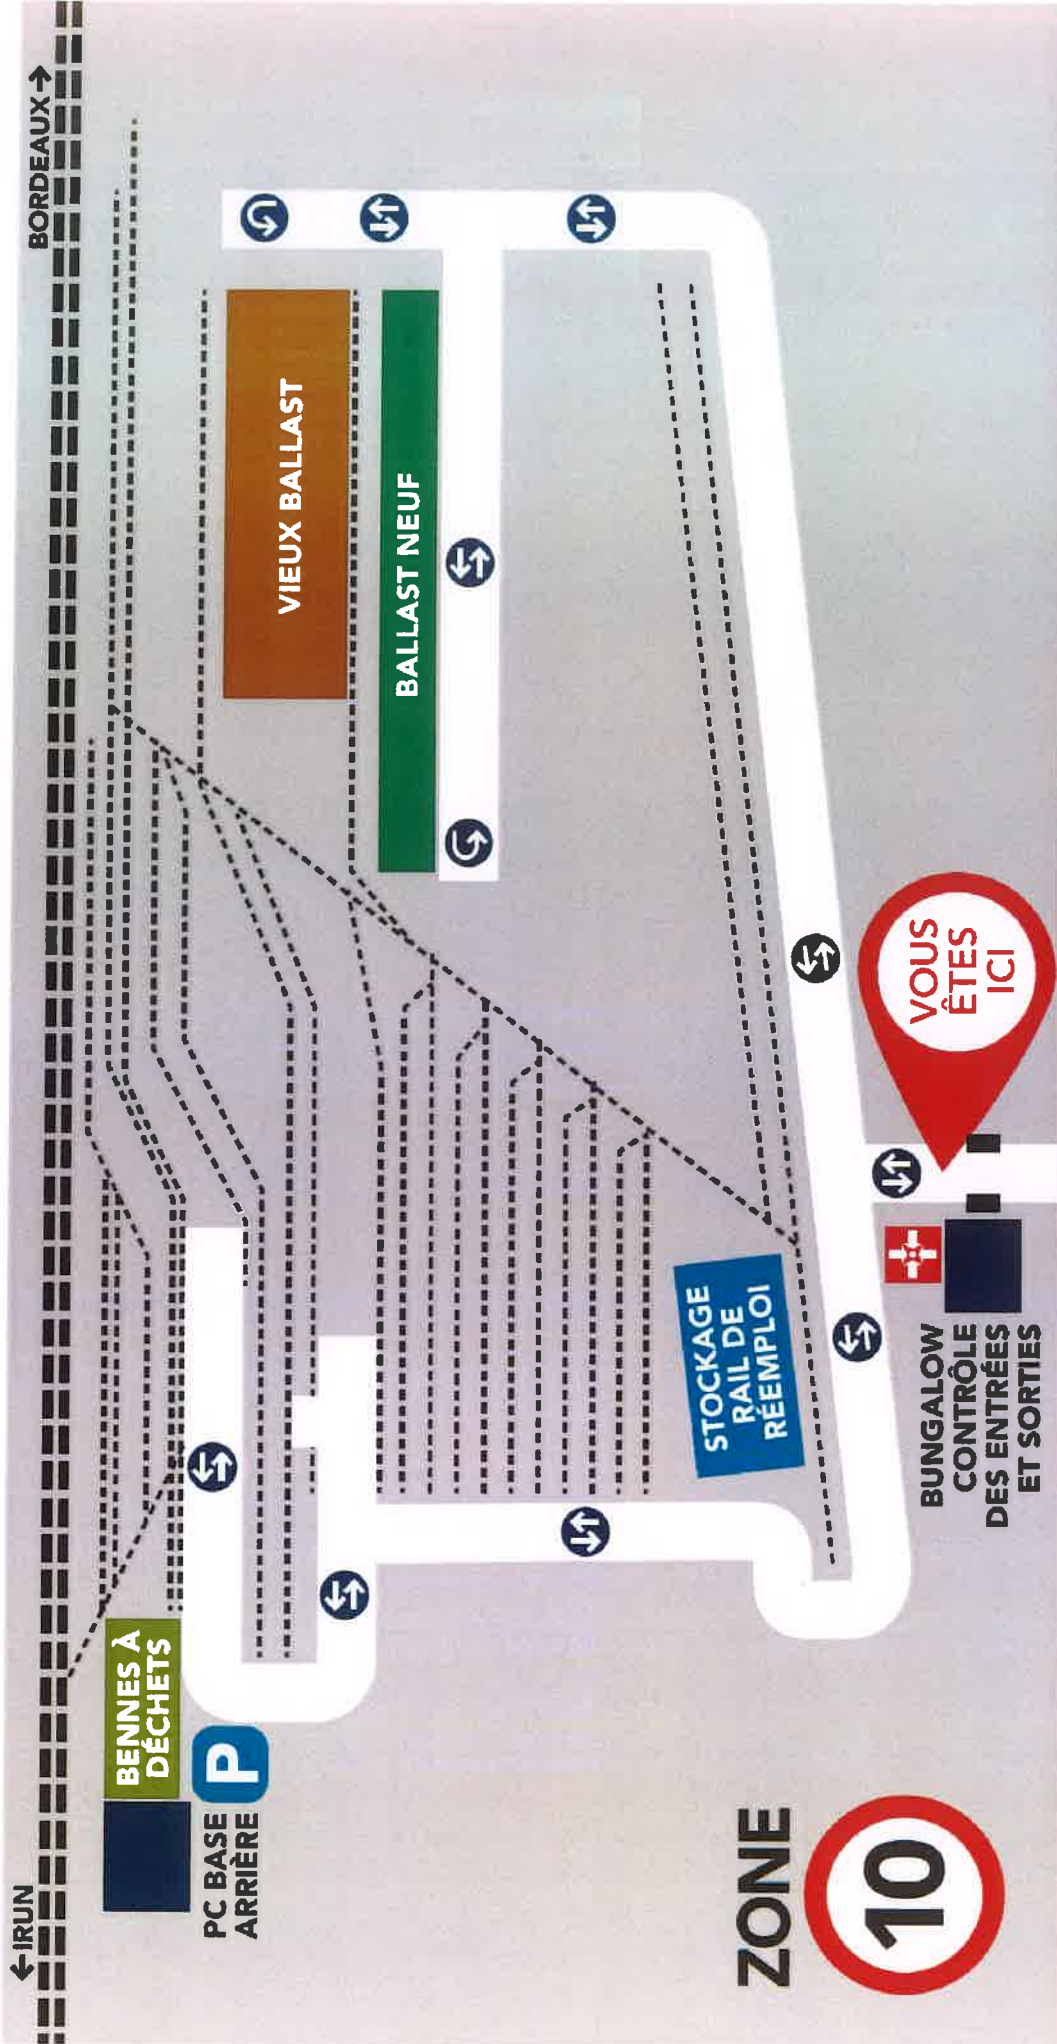

ACCÈS INTERDIT AU PUBLIC