

Route Départementale n°48

Renforcement d'itinéraire RD48
Séquence 3

Dossier Chantier


8 - Plan de déviation 1
Travaux de jour section courante
Echelle : 1/15 000

Dessiné par : N Mercier
Elaboré le : 26 février 2026
Modifié le :

F:\INGENIERIE\Routes Mobiles Douces\ADA JARNAC\Cherves Richemont\RD_48_Renforcement Itinéraire Cherves\7_Chantier\Sequence 3\Plan_chantier\RD48-DC-S3-Deviation1-V2.dwg

Direction Générale des Services
Direction des routes et de l'aménagement
Service infrastructures routières

Bureaux :
15 boulevard Jean Moulin 16000 ANGOULÊME
Téléphone : 05 16 09 75 71 / 61 85

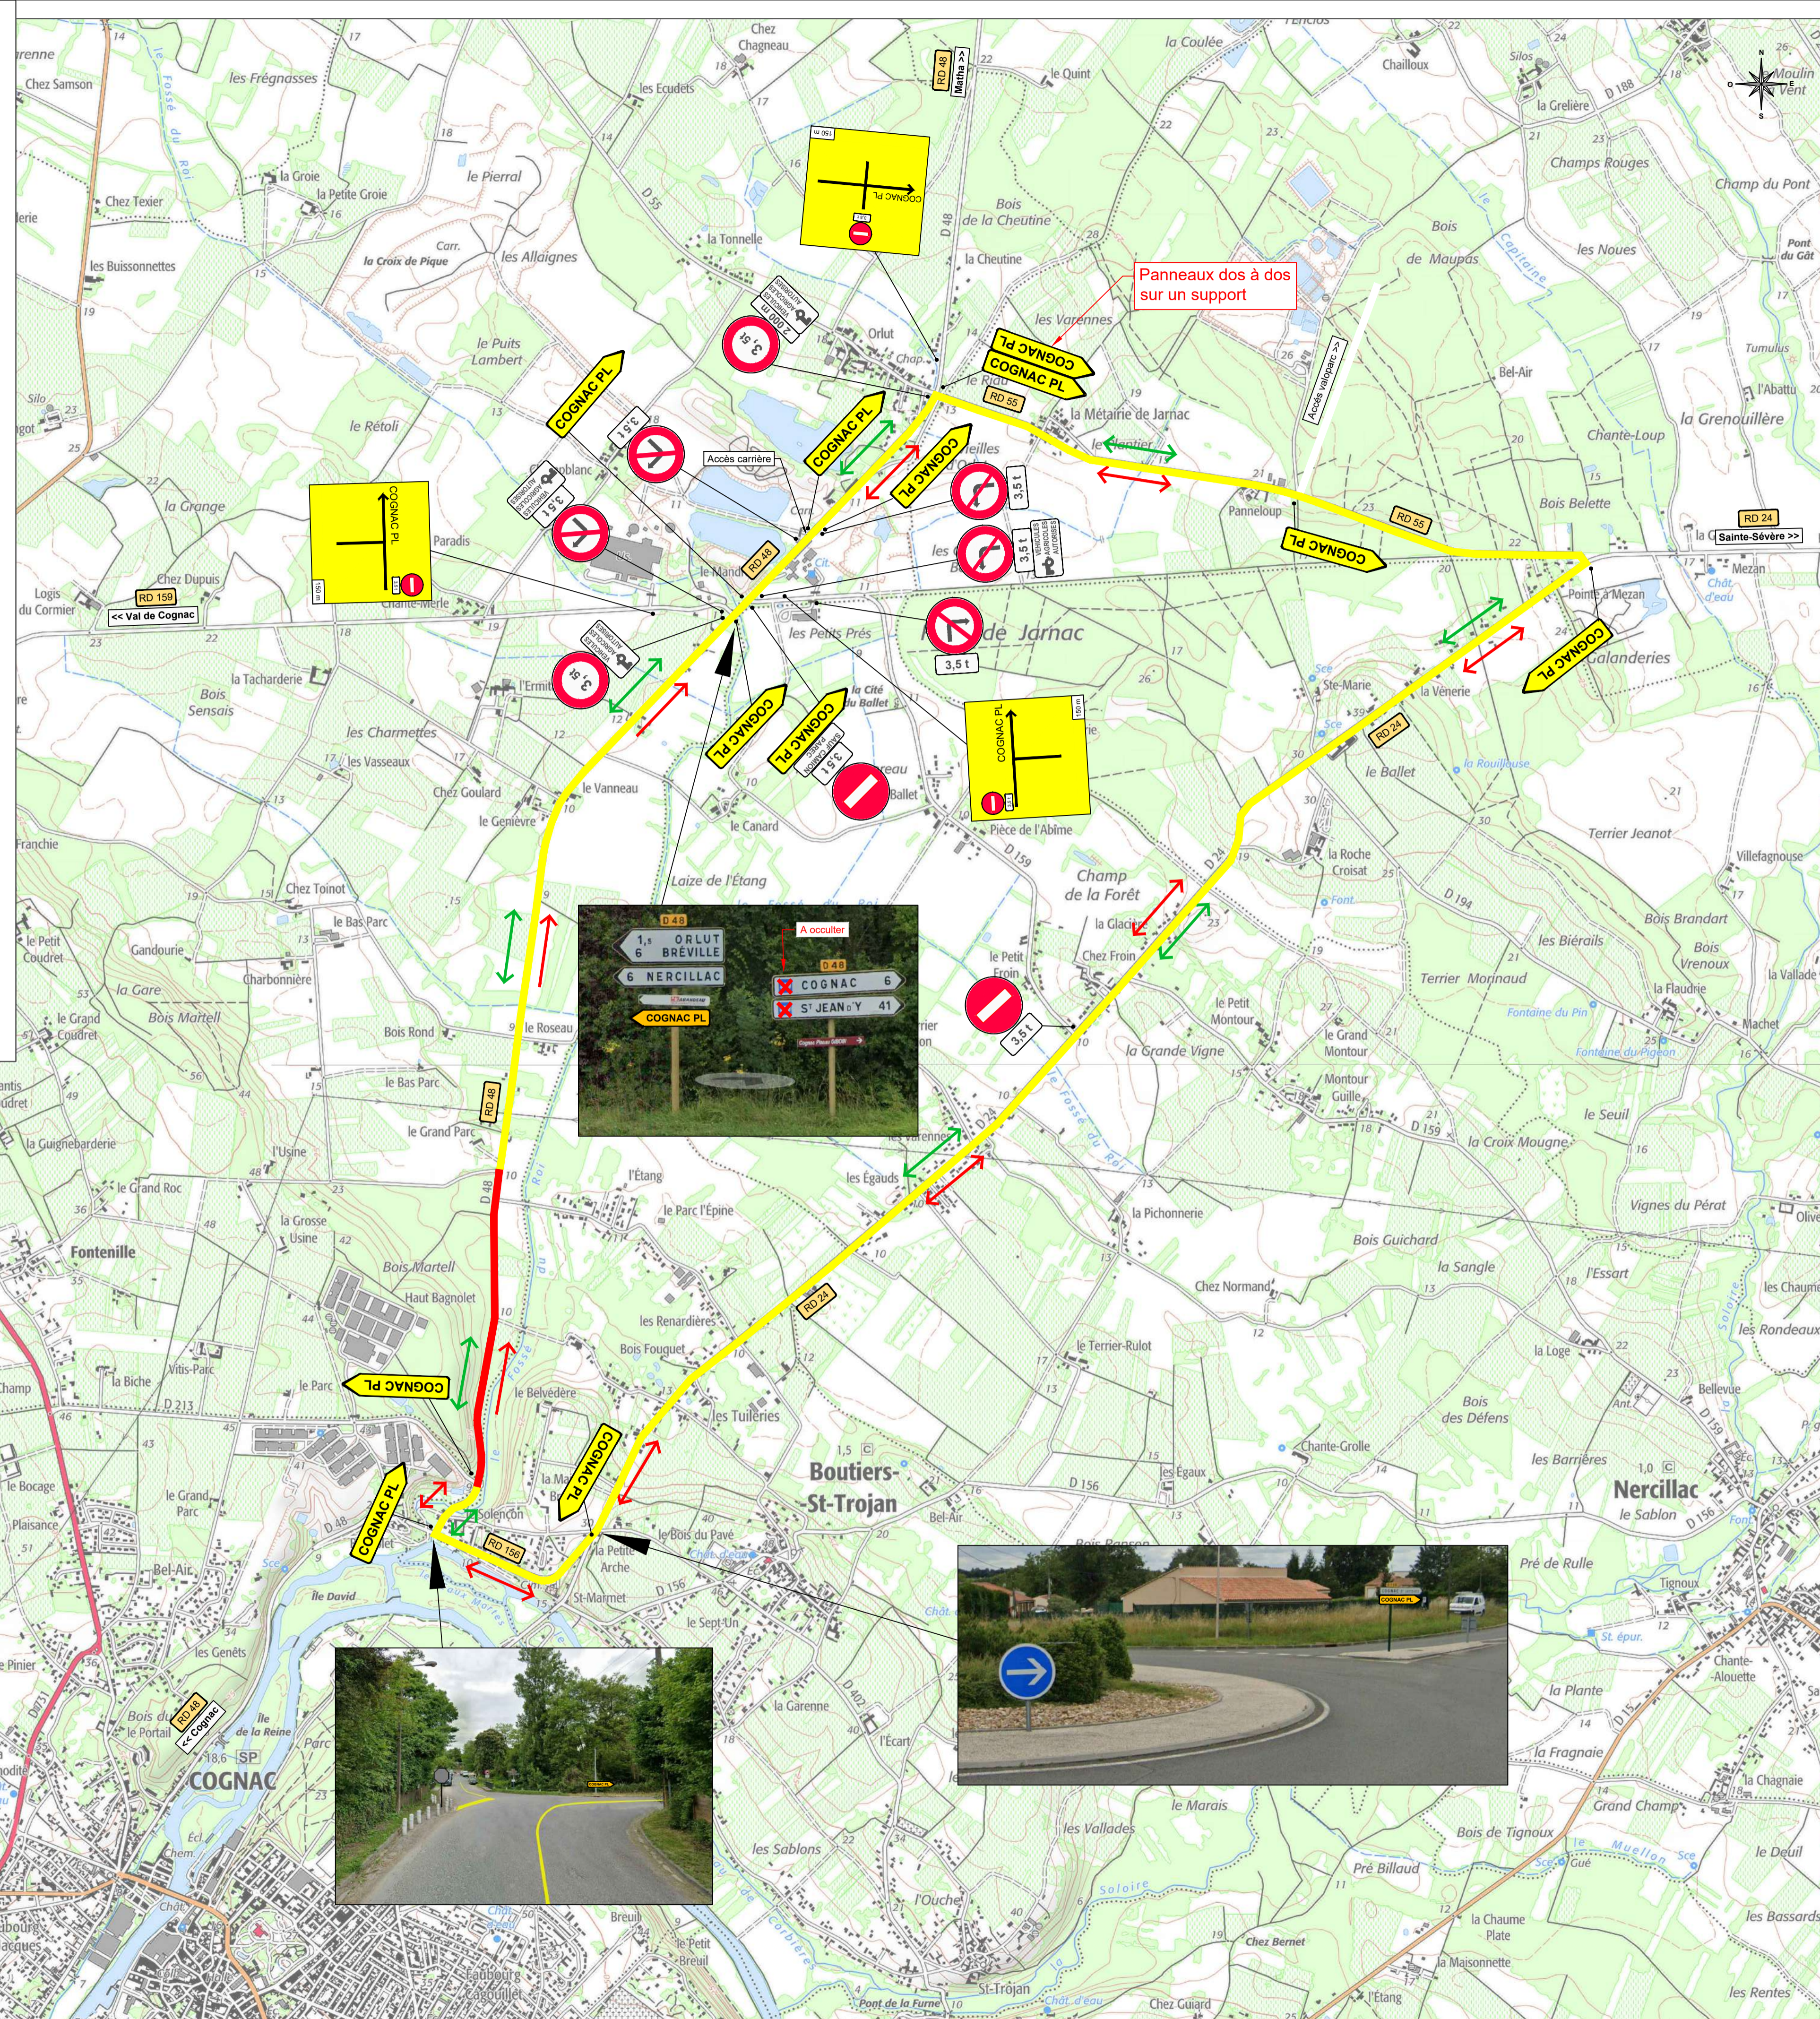

Légende :

- Itinéraire de déviation
- Zone travaux
- Circulation PL
- Circulation VL