Département :
GIRONDE

Commune :
LARUSCADE

Section : ZN
Feuille : 000 ZN 01

Échelle d'origine : 1/2000
Échelle d'édition : 1/2500

Date d'édition : 08/02/2017
(fuseau horaire de Paris)

Coordonnées en projection : RGF93CC45
©2016 Ministère de l'Économie et des Finances

DIRECTION GÉNÉRALE DES FINANCES PUBLIQUES

EXTRAIT DU PLAN CADASTRAL

Le plan visualisé sur cet extrait est géré par le centre des impôts foncier suivant :
PTGC DE GIRONDE-BRANCHE LIBOURNE
6, rue Paul bert BP 228 33505
33505 LIBOURNE
tél. 05.57.55.23.55 -fax 05.57.25.96.90
cdif.libourne@dgi.finances.gouv.fr

Cet extrait de plan vous est délivré par :
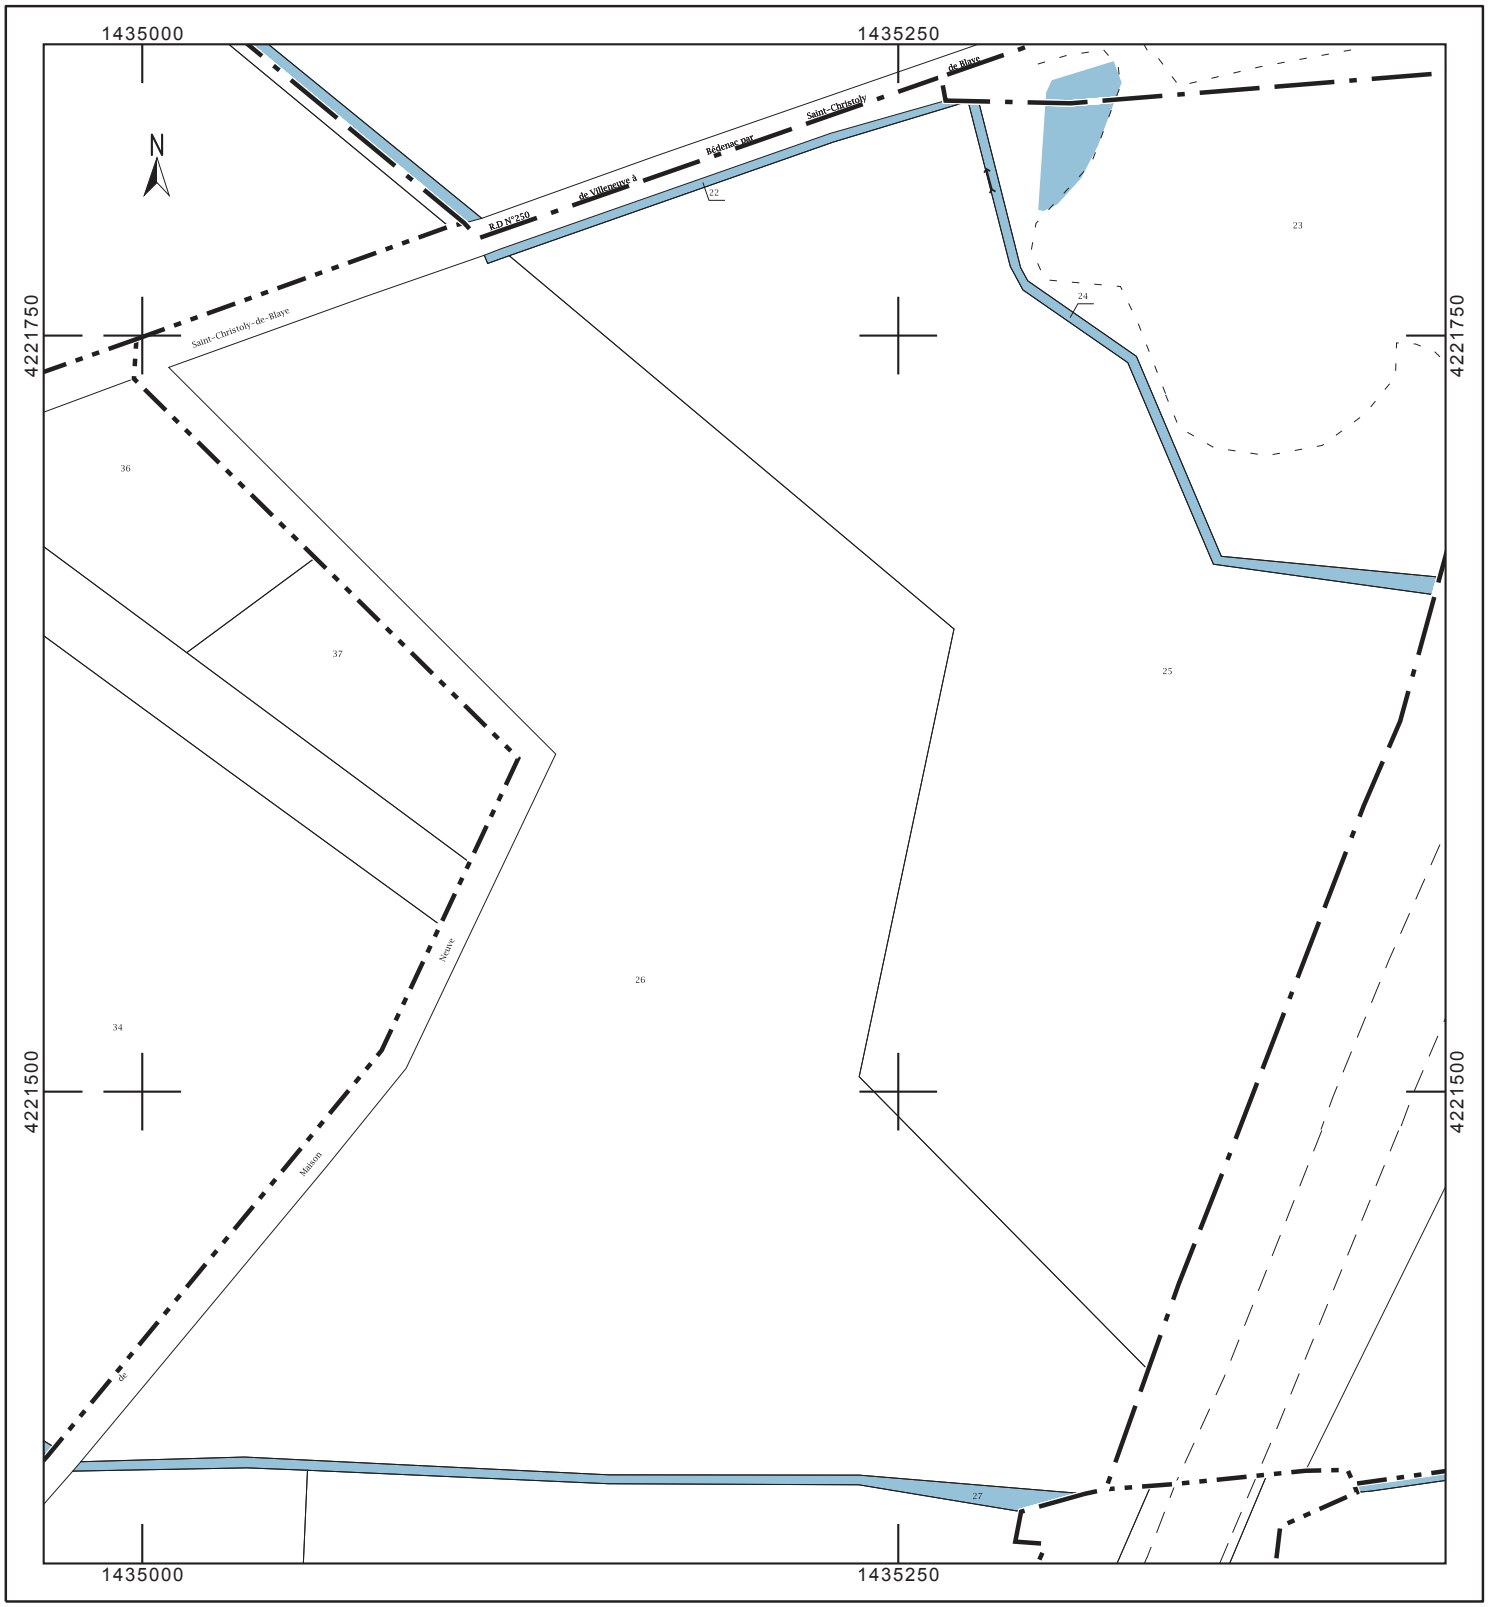
cadastre.gouv.fr